ARQUITECTURA ESCOLAR

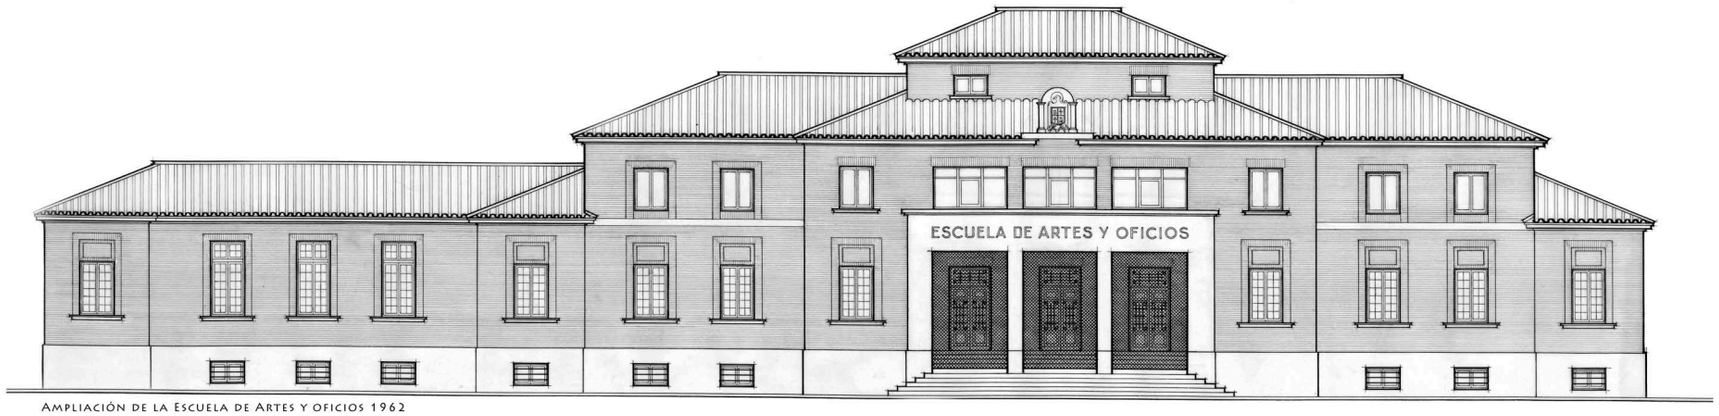

AMPLIACIÓN DE LA ESCUELA DE ARTES Y OFICIOS 1962

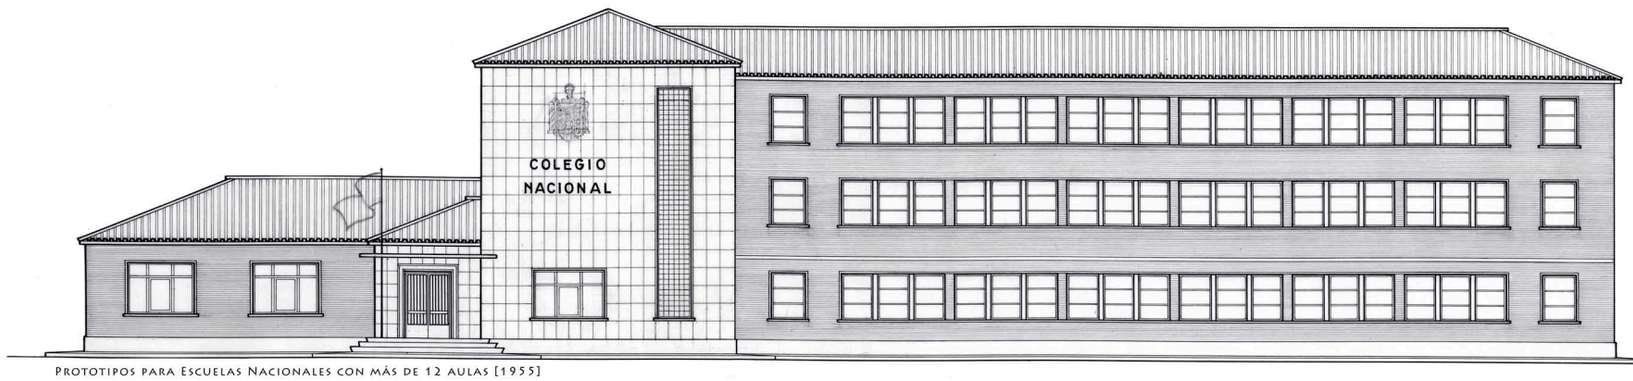

PROTOTIPOS PARA ESCUELAS NACIONALES CON MÁS DE 12 AULAS [1955]

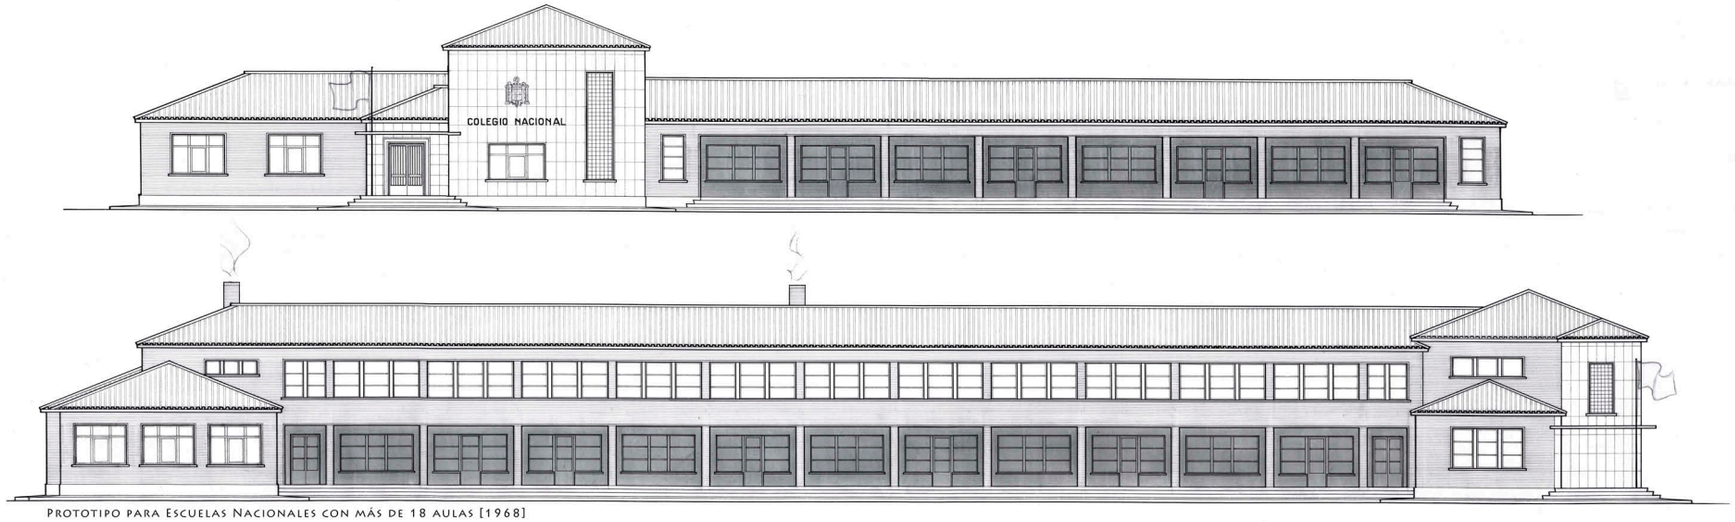

PROTOTIPO PARA ESCUELAS NACIONALES CON MÁS DE 18 AULAS [1968]

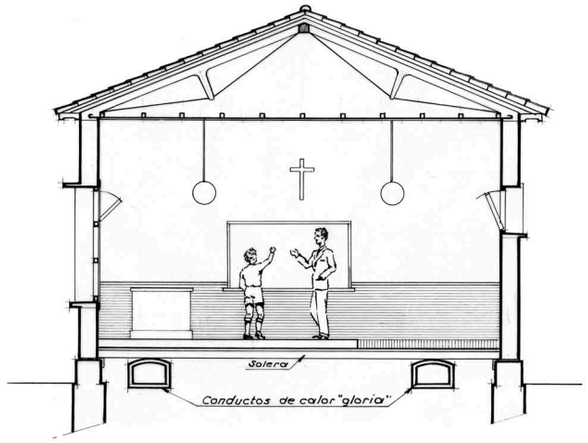

CONCURSO NACIONAL ESCUELA PARA MESETAS Y ALTO ARAGÓN 1950

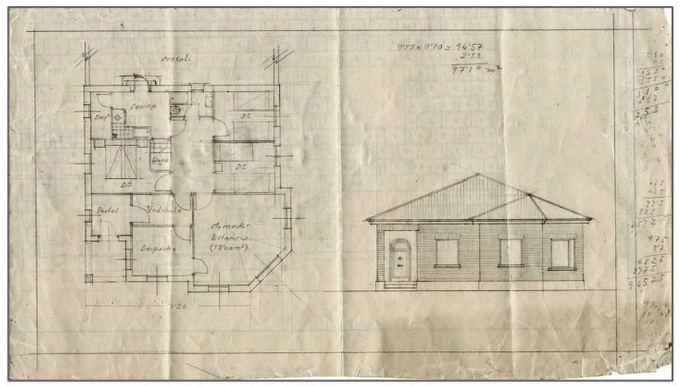

PROTOTIPO DE VIVIENDA AISLADA PARA MAESTROS [1945-1955]

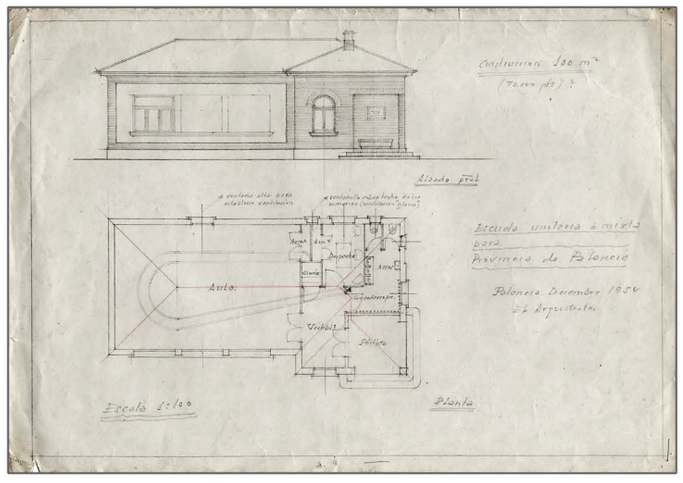

PROTOTIPO DE ESCUELA MÍNIMA 1954

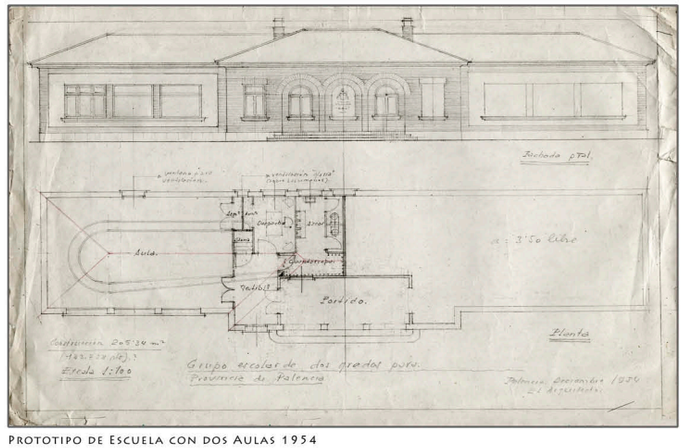

PROTOTIPO DE ESCUELA CON DOS AULAS 1954